

*U-Kau, Ohlstraße*

# STEINAU

LANDKREIS SCHLÜCHTERN

## BEBAUUNGSPLAN FÜR DAS GEBIET "AN DER OHLSTR."

MASSTAB 1:1 000

BEARBEITET DURCH:

*G. G. W. O. B. A.  
F. R. A. N. K. E. N.  
V. L. E. I. C. H. T. E. N.*

AUFSTELLUNG DES PLANES EINGELEITET

GEM. § 2 ABS. (1) BBAUG DURCH BESCHLUSS DER STADTVERORDNETENVERSAMMLUNG VOM 5. Dez. 1963 IN STEINAU



STEINAU DEN 16. 1965 **Der Magistrat**

1. OFFENLEGUNG

GEM. § 2 ABS. (6) BBAUG VOM 10.6. BIS 10.7. 1965 IM RATHAUS VON STEINAU



STEINAU DEN 16. 1965 **Der Magistrat**

PLAN BESCHLOSSEN

GEM. § 10 BBAUG ALS SATZUNG DURCH DIE STADTVERORDNETENVERSAMMLUNG VOM 19. Jan. 1966 IN STEINAU



STEINAU DEN 19. Jan. 1966 **Der Magistrat**

PLAN GENEHMIGT

GEM. § 11 BBAUG ALS RECHTSVERBINDLICHER BEBAUUNGSPLAN DURCH DEN REGIERUNGSPRÄSIDENTEN ZU WIESBADEN

WIESBADEN, DEN 6. Juli 1966 DER REGIERUNGSPRÄSIDENT

2. OFFENLEGUNG



GEM. § 12 BBAUG VOM 6. Juli 1966 IM RATHAUS VON STEINAU



Mit Verf. v. III 3a gem. § 8 - 11 BBAUG unter Auflagen genehmigt Wiesbaden, den 6. Juli 1966 Der Regierungspräsident im Auftrage

### ZEICHENERKLÄRUNG:

- PLANGEBIETSGRENZE
- OFFENTLICHE VERKEHRSLÄCHE
- BAULINIE (VERPFLICHTENDE ANBAULINIE)
- BAUGRENZE (NICHT ÜBERSCHREITBARE LINIE)
- GRENZE DER NUTZUNGSART, NUTZUNGSMASS
- UMRÄNDUNG VORGESEHENER BAUKÖRPER
- AUZUBEHENDIGE GRENZLINIEN
- GESCHOSSZÄHLEN
- (WR) - WOHNGEBIET III - ANZAHL DER WOHNGESCHÖSSE (ALS HÖCHSTGRENZE)
- 03 - GRUNDFLÄCHENZÄHL (09) - GESCHOSSFLÄCHENZÄHL

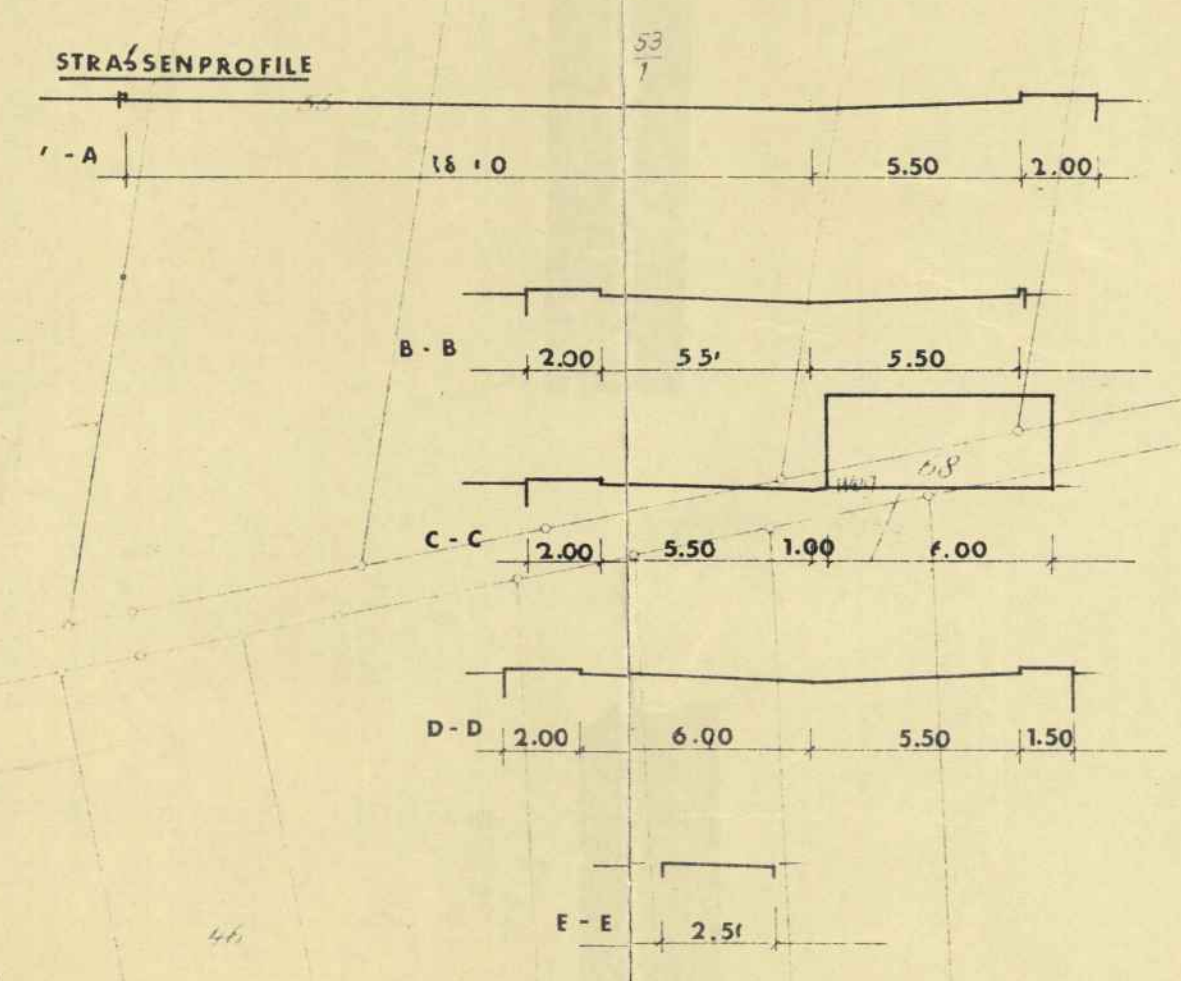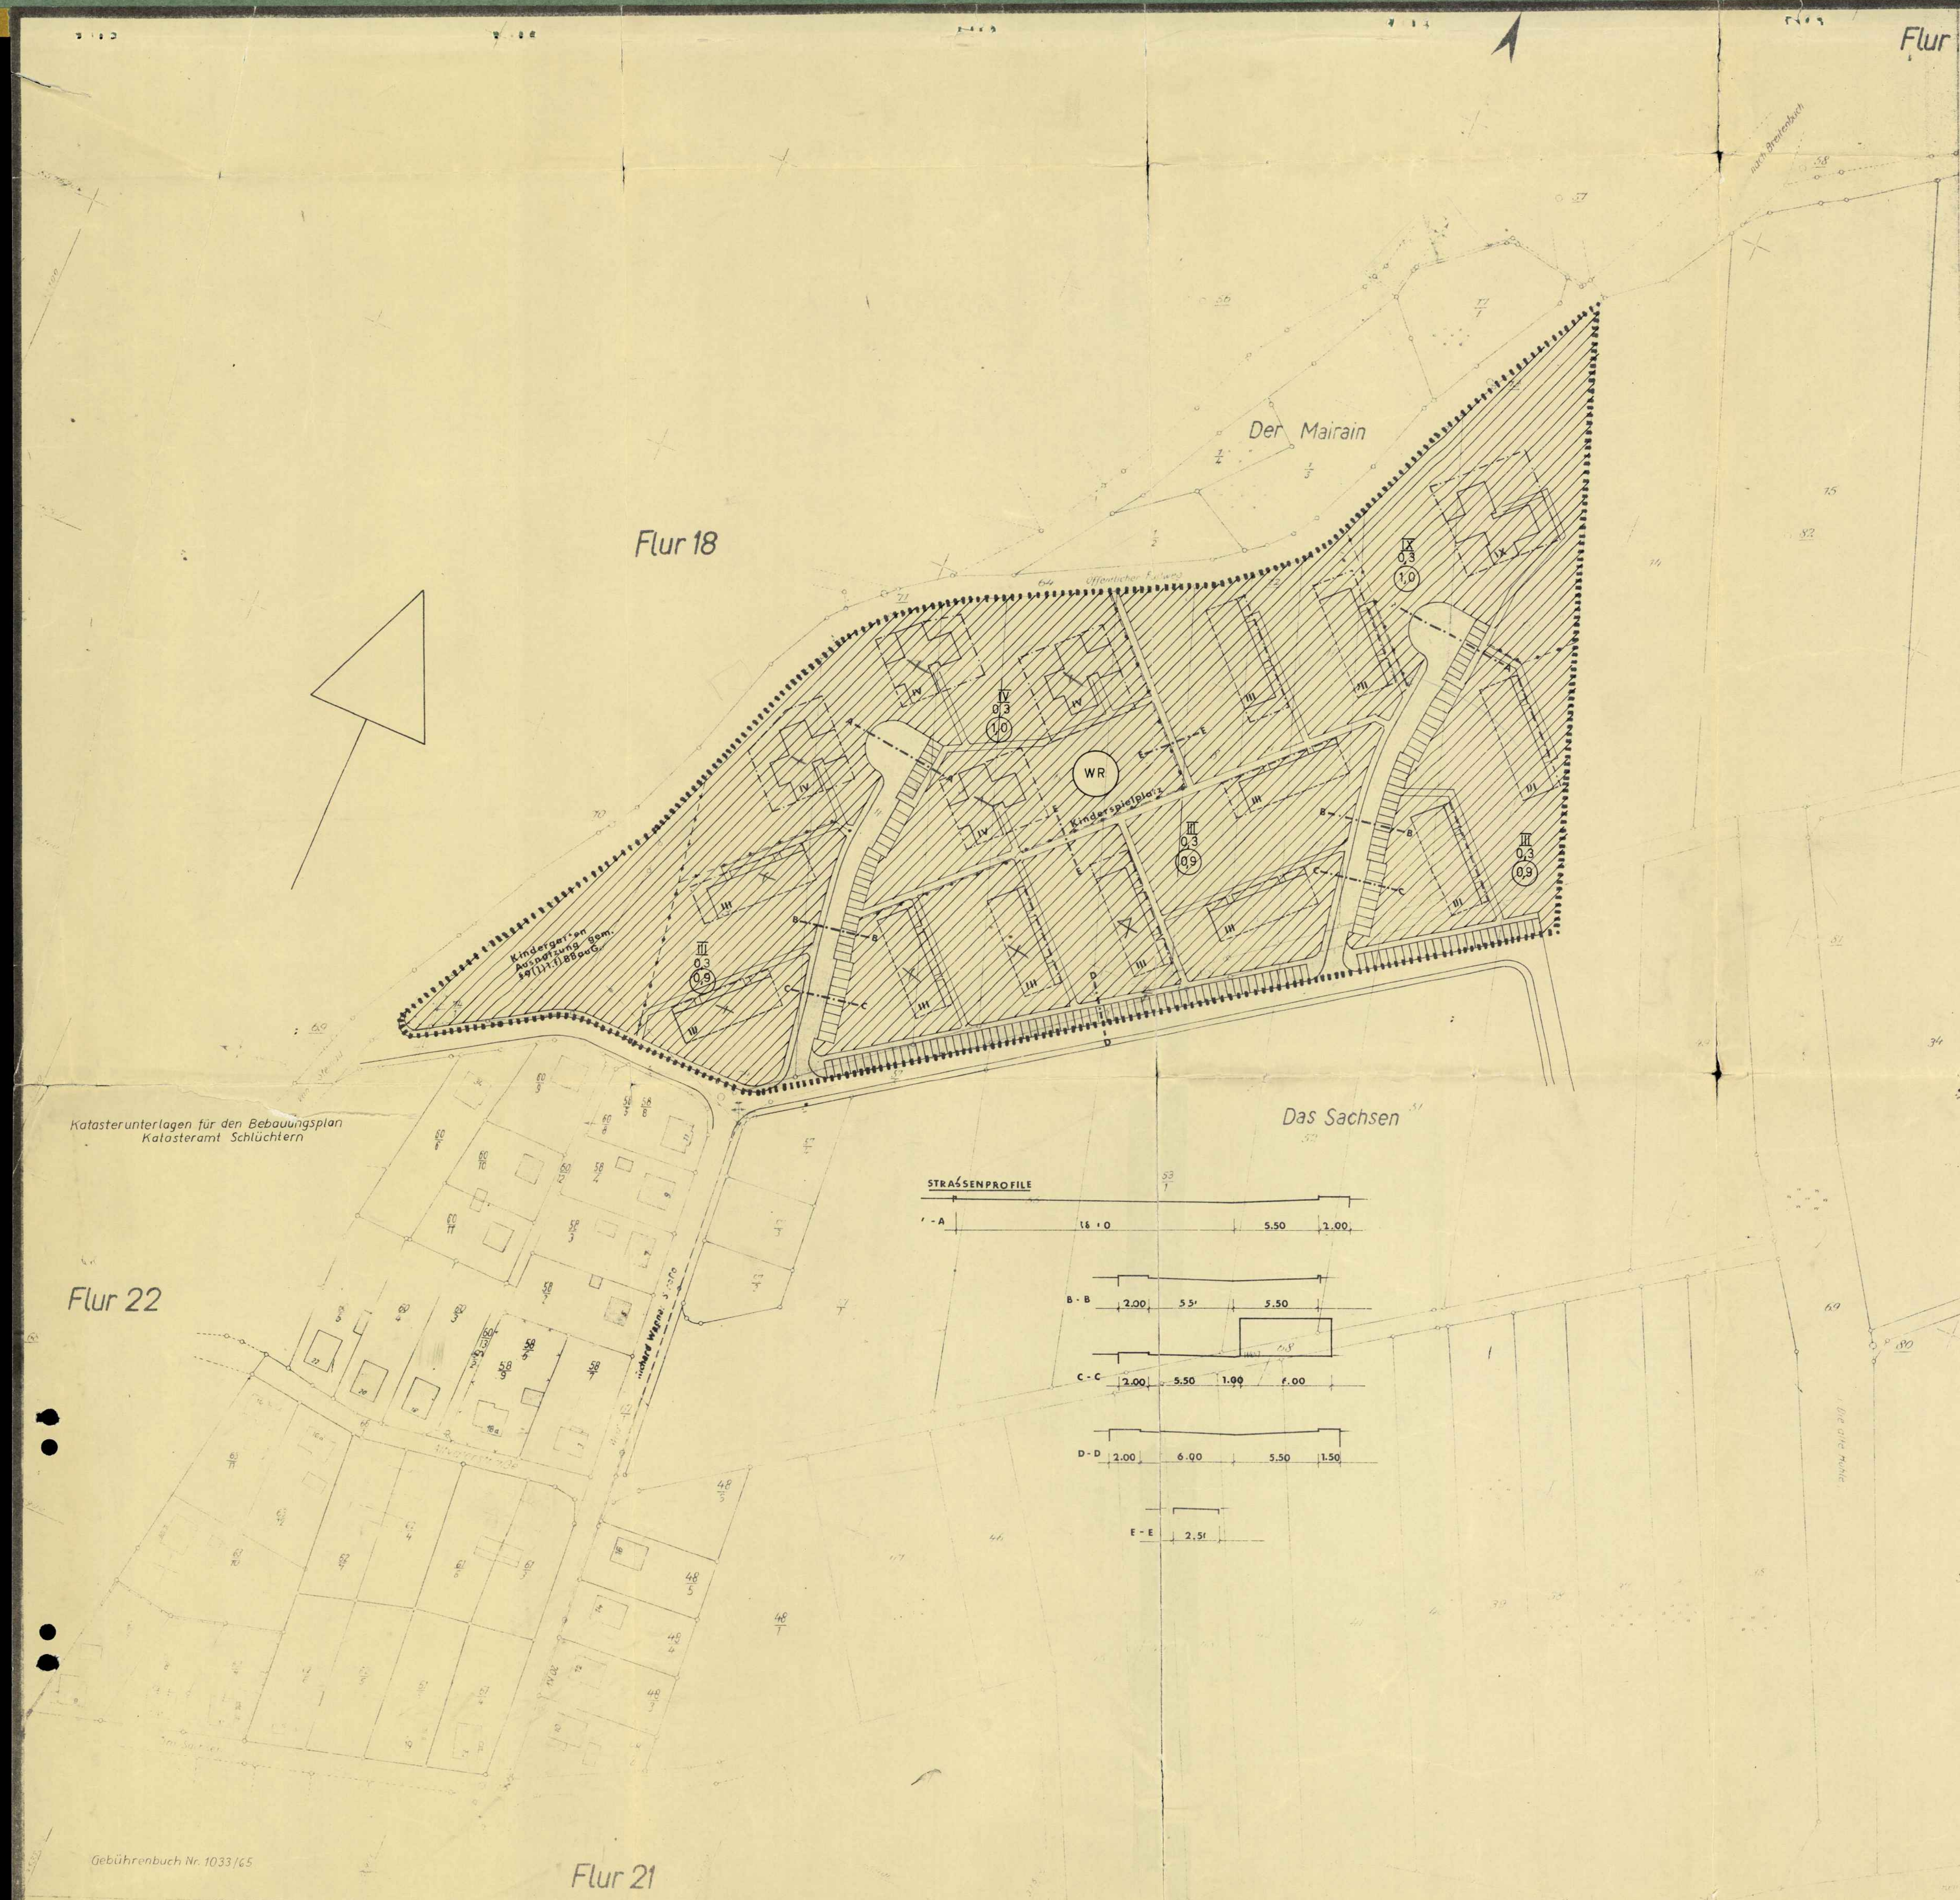

Katasterunterlagen für den Bebauungsplan  
Katasteramt Schlüchtern

Flur 22

Flur 21

Flur 20 Gemarkung Steinau Nr. 42. Kreis Schlüchtern

Flur 60 Maßstab 1:1000

Gebührenbuch Nr. 1033/65