
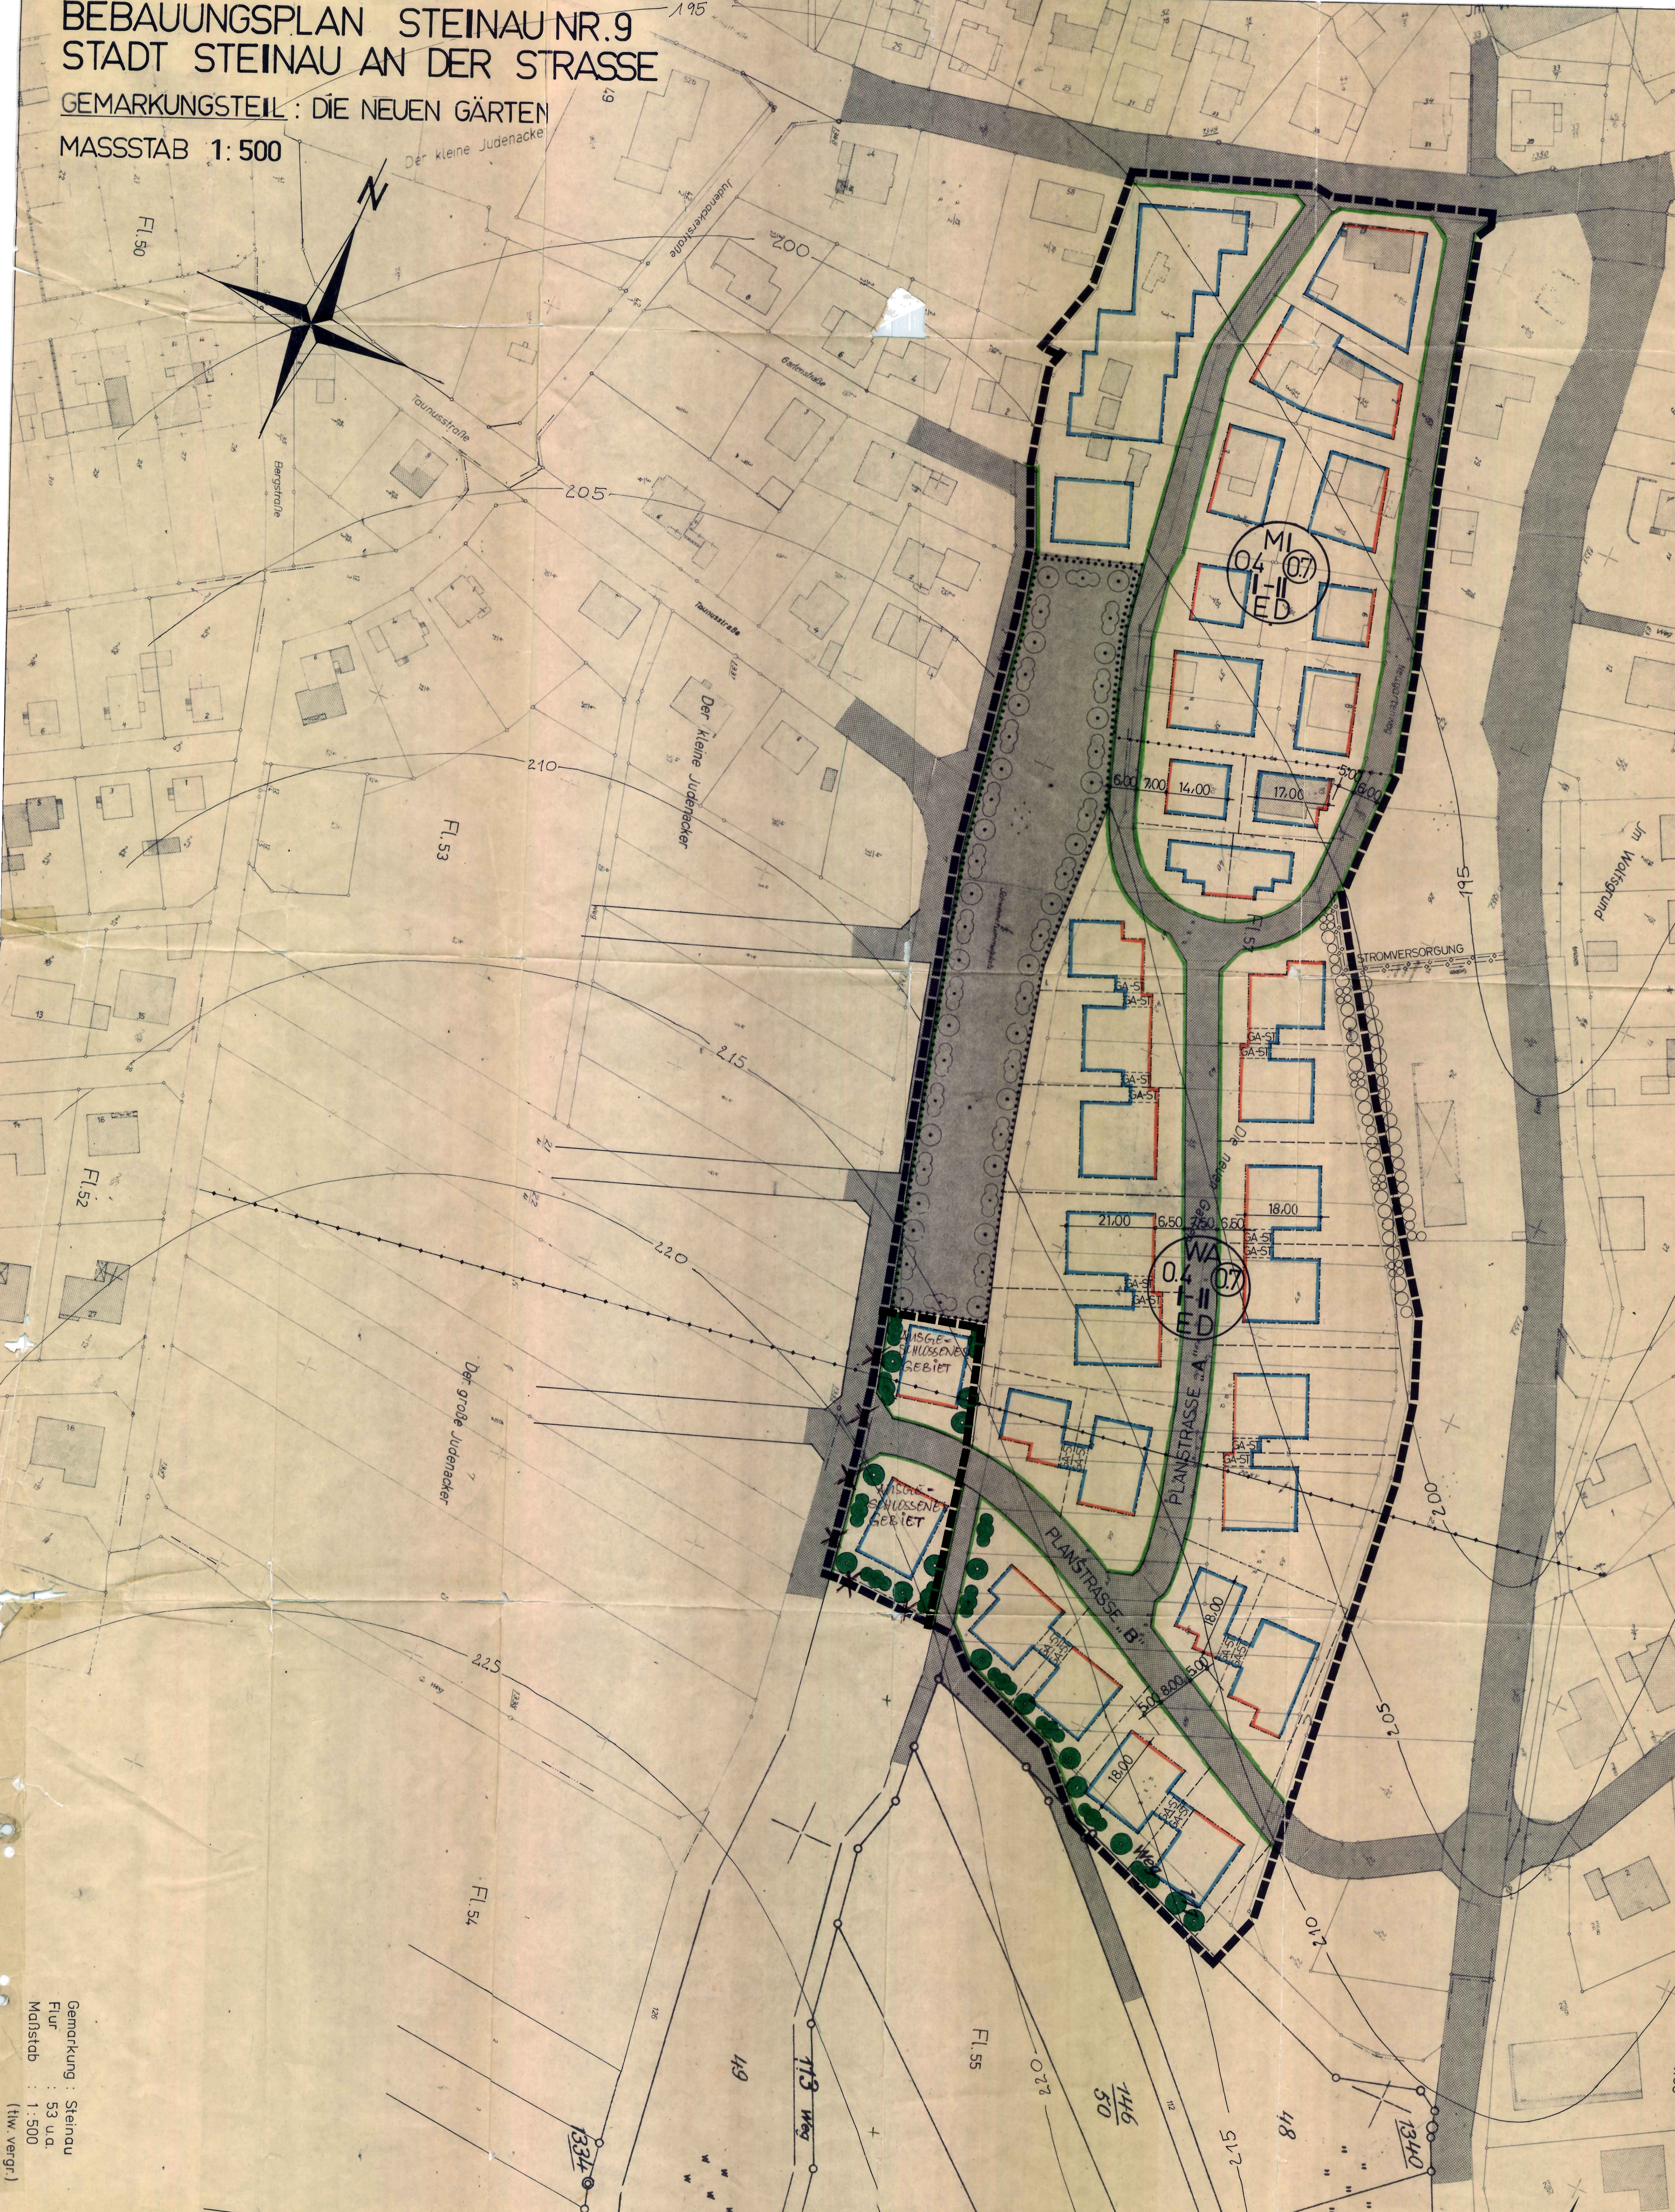


# BEBAUUNGSPLAN STEINAU NR.9 STADT STEINAU AN DER STRASSE

GEMARKUNGSTEIL : DIE NEUEN GÄRTEN

MASSSTAB 1:500

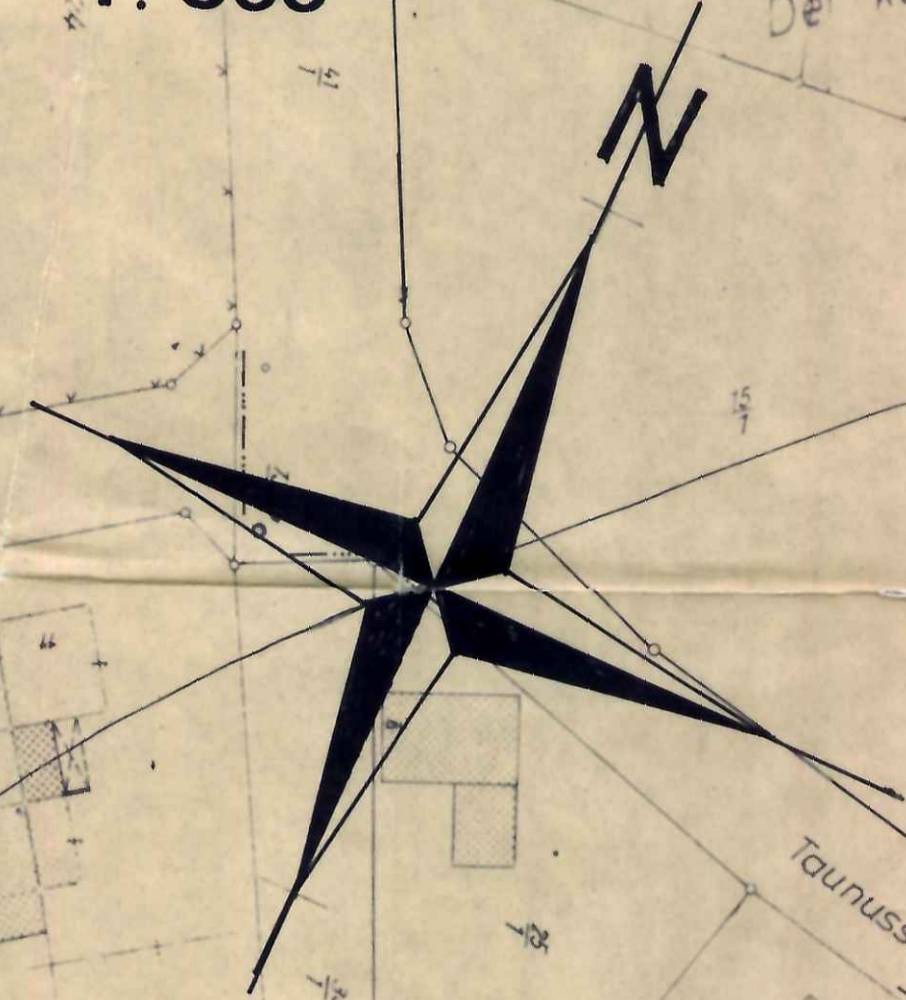

Gemarkung : Steinau  
Flur : 53 u.a.  
Maßstab : 1:500  
(tlw. verg.)